

PLAN VAN HET GELIJKVLOERS


REVISIE
 14/08/2014 - aanbestedingsplan : basisplan
 25/02/2015 - revisie a : aanvulling asmaten op plan fundering
 31/08/2015 - bouwvoorplan verhoging vloerplaat en interne wijzigingen - vergunde toestand
 17/08/2016 - uitvoeringsplan : spouwmuur 37 cm (isolatie 8cm), geen badge aan kamers, liftkokers etc., uitvoeringsplan Schinder
 06/09/2016 - index A : zsmaten in de as van het metselwerk
 12/09/2016 - index B : correcte aansluiting vloerplaat op grondplaat (traphalen), correcte afdicht D3, R9 en R11
 16/09/2016 - index C : correcte aantal optreden trap 2>3 verdieping, positie as I en J, hoogte buitendeur stoepplaat en traphal, hoogte meterkast
 04/10/2016 - index D : positie raam- en deuropeningen in functie van paneel
 09/12/2016 - index E : prefab trappen, positie rookrookopzet, compartimenteringsplan en aanpassen kamernummering
 10/01/2017 - index F : kamernummer propere kamers, wisselen lokaal technisch en berging naast kitchendeur rechter gebouw, raambroedij

LEGENDE

	SBELBOUW METSELWERK		NIEUWE MUUR IN GIPSKAARTON		TE SLOPEN DELEN (niet van toepassing)
	BEETON		VOLLE GROND		AANLOEDING WILZIJNGEN TEN OPZICHT VAN VERGUNDE TOESTAND

GEVELMATERIALEN
 - gevels in donker of lichtgrijs genuanceerd metselwerk
 - geveldelen in lichtgrijs pleisterwerk/houten bekleding
 - plat dak afgewerkt met antraciet gelakt aluminium dakrandprofiel.
 - buitenschrijfwerk in antraciet gelakt aluminium
 - dorpels in antraciet gelakt aluminium ter hoogte van de ramen
 - dorpels in arduin ter hoogte van deuren en ramen gelijkvloers
 - regenwaterafvoeren in zink
 - ballustrades in antraciet gelakt aluminium met invulling in gelaagd glas

Alle maten op de plannen zijn ter informatie. De aannemer dient alle afmetingen ter plaatse voor aanvang van de werken te controleren.
 Het risicoschema biedt een schematisch overzicht van de verschillende aansluitingen. Met name het type isolatie en de vereiste aansluiting ervan dient telkens te worden nagegaan door de aannemer.
 Funderingen, beton en staal volgens studie stabiliteitsingenieur.
 De vrije hoogte in alle ruimtes bedraagt minimaal 255 cm.

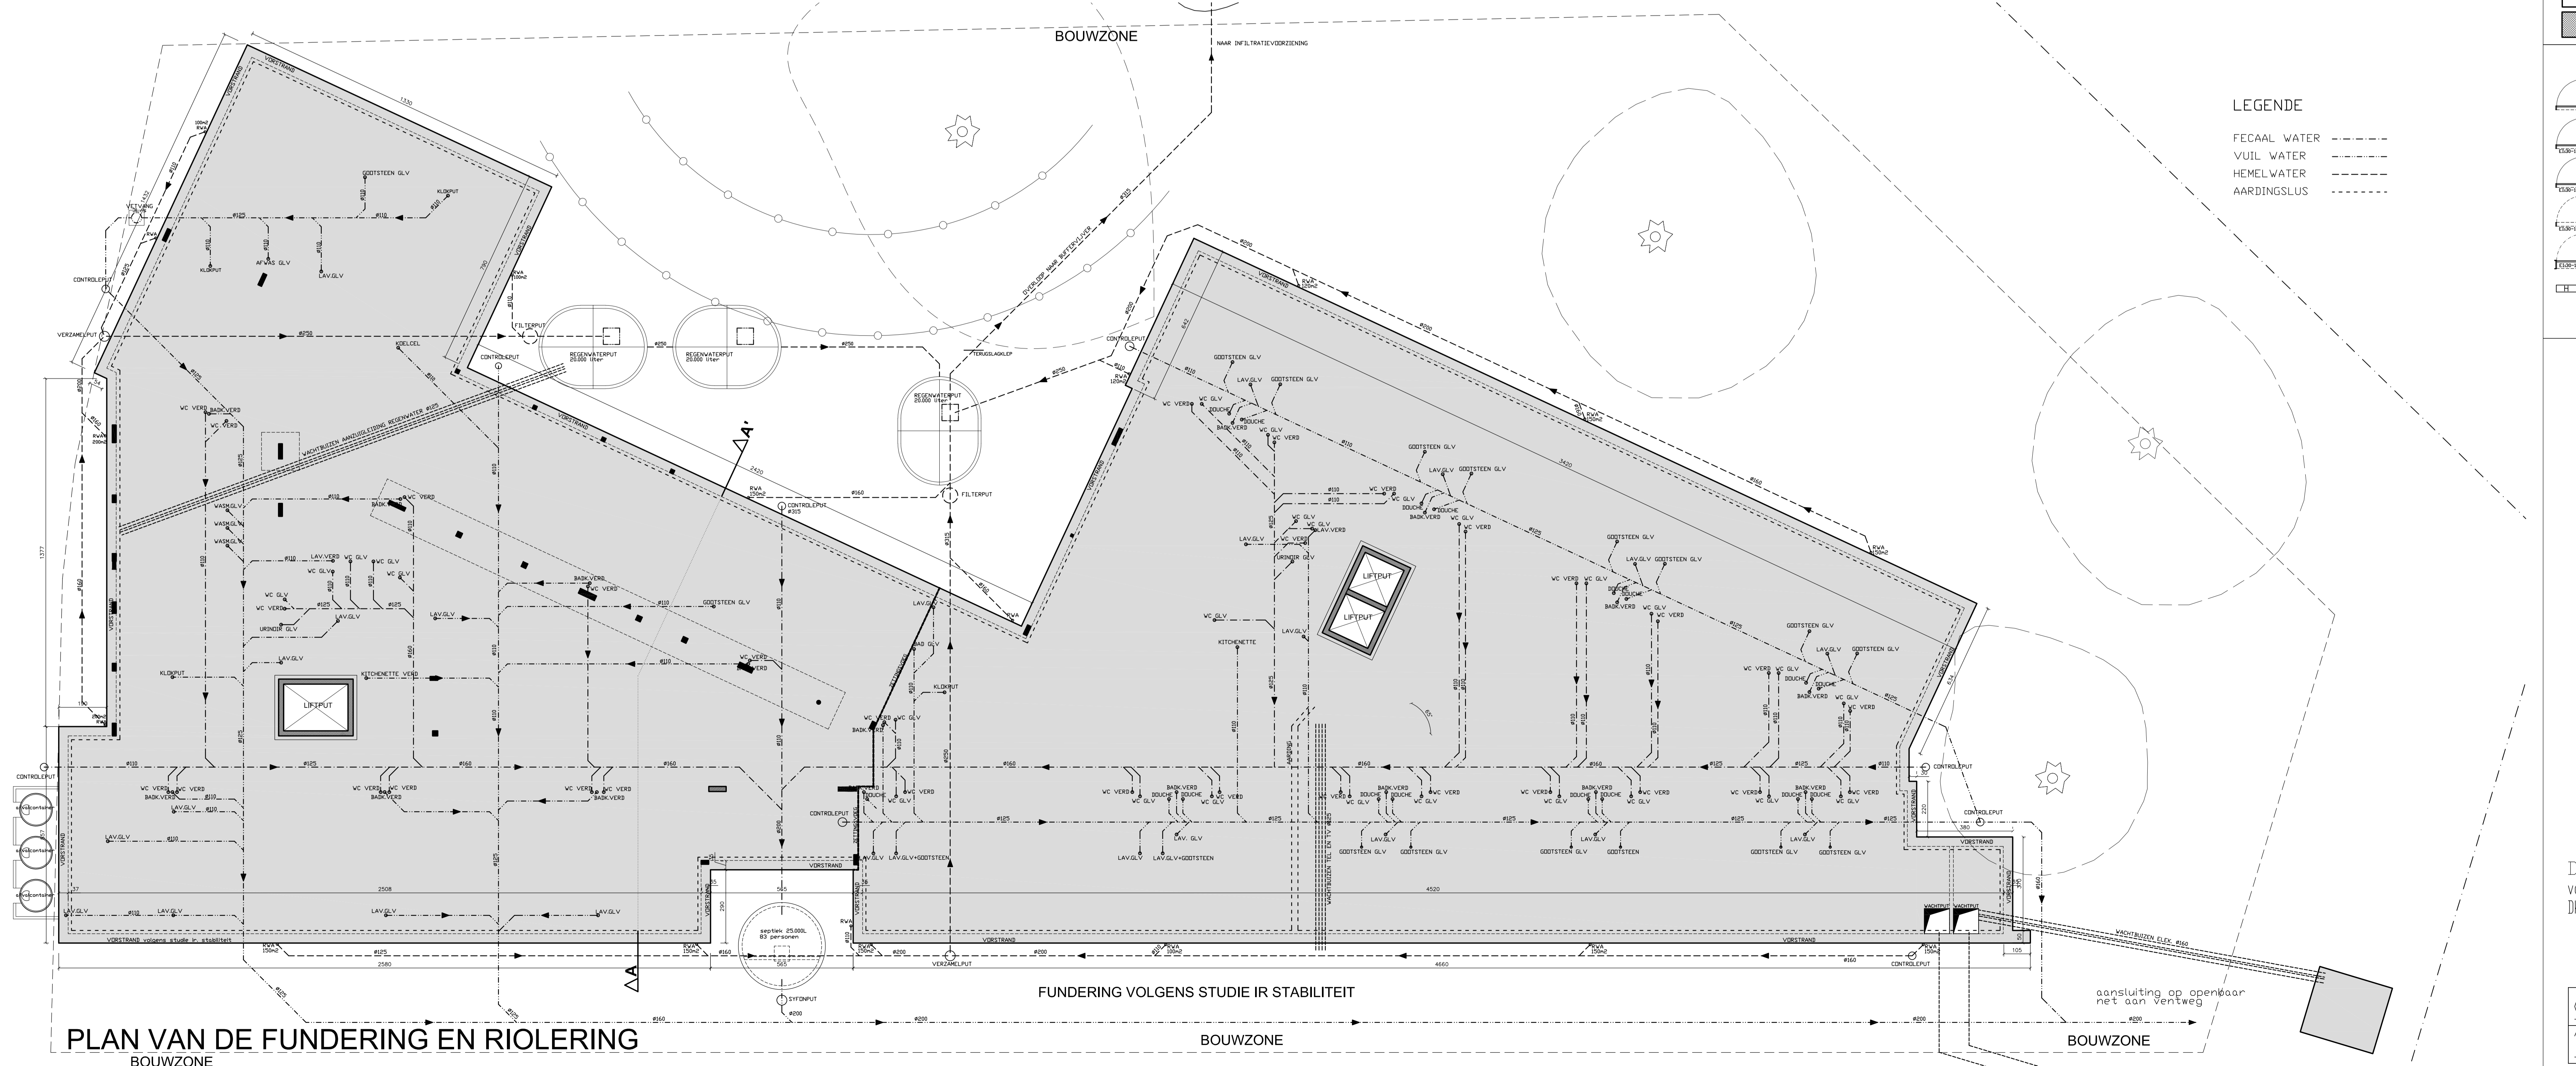

PLAN VAN DE FUNDERING EN RIOLERING

DOST-VLAANDEREN LOKEREN
OPRICHTEN ZORGCENTRUM HET KWIEKE ZILVER
 LIGGING VAN DE BOUWPLAATS
 Zelebaan 97 te 9160 LOKEREN
 LOKEREN, 2e Afd., Sec. B, nr. 718/k

STEDENBOUWKUNDIGE GEGEVENS

EIGENDOM EN VOOR REKENING VAN
SENIOR ASSIST NV
 Limlaan 18, 1020 BRUSSEL

INDERTEKEND VOOR GEZTEN EN GOEDGEKEURD

DE BOUWHEER	DE ARCHITECT	DE AANNEMER
voor SENIOR ASSIST NV	Architectenbureau	
Dhr. Robbert DE JONGE	TYBERGHEN & PARTNERS B.V.	
	Jan Verspeytenstraat 26	
	9000 GENT	
	t09 223 69 36 f09 225 31 13	

school 1/100 UITVOERINGSPLANNEN-index F 765-2012
 10-01-2017 NIEUWE TOESTAND BLAD 1/4
 GRONDPAN GELIJKVLOERS, FUNDERINGS- & RIOLERINGSPAN